

檔 號：

保存年限：

彰化縣鹿港鎮公所 公告

發文日期：中華民國106年1月28日

發文字號：鹿鎮建字第1060001460號

附件：彰濱工業區鹿港西2區金屬表面處理專業區第2期A區免指定建築線區域圖





主旨：彰濱工業區鹿港西2區金屬表面處理專業區第2期A區已依開發計畫公共設施開闢完竣，公告免申請指定建築線區域。

依據：經濟部工業局彰濱工業區服務中心106年1月17日彰濱工字第1066070197號函辦理。

說明：彰濱工業區鹿港西2區金屬表面處理專業區第2期A區公共設施工程業已完竣，公告旨揭免指定建築線區域圖(詳如附件)商



鎮長黃振彥

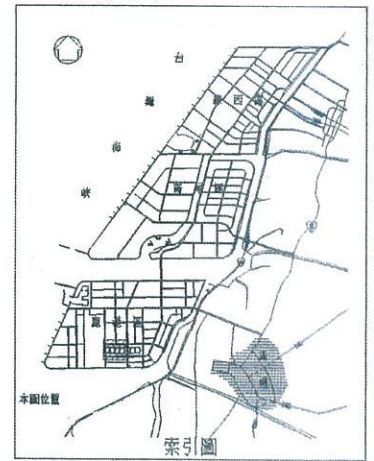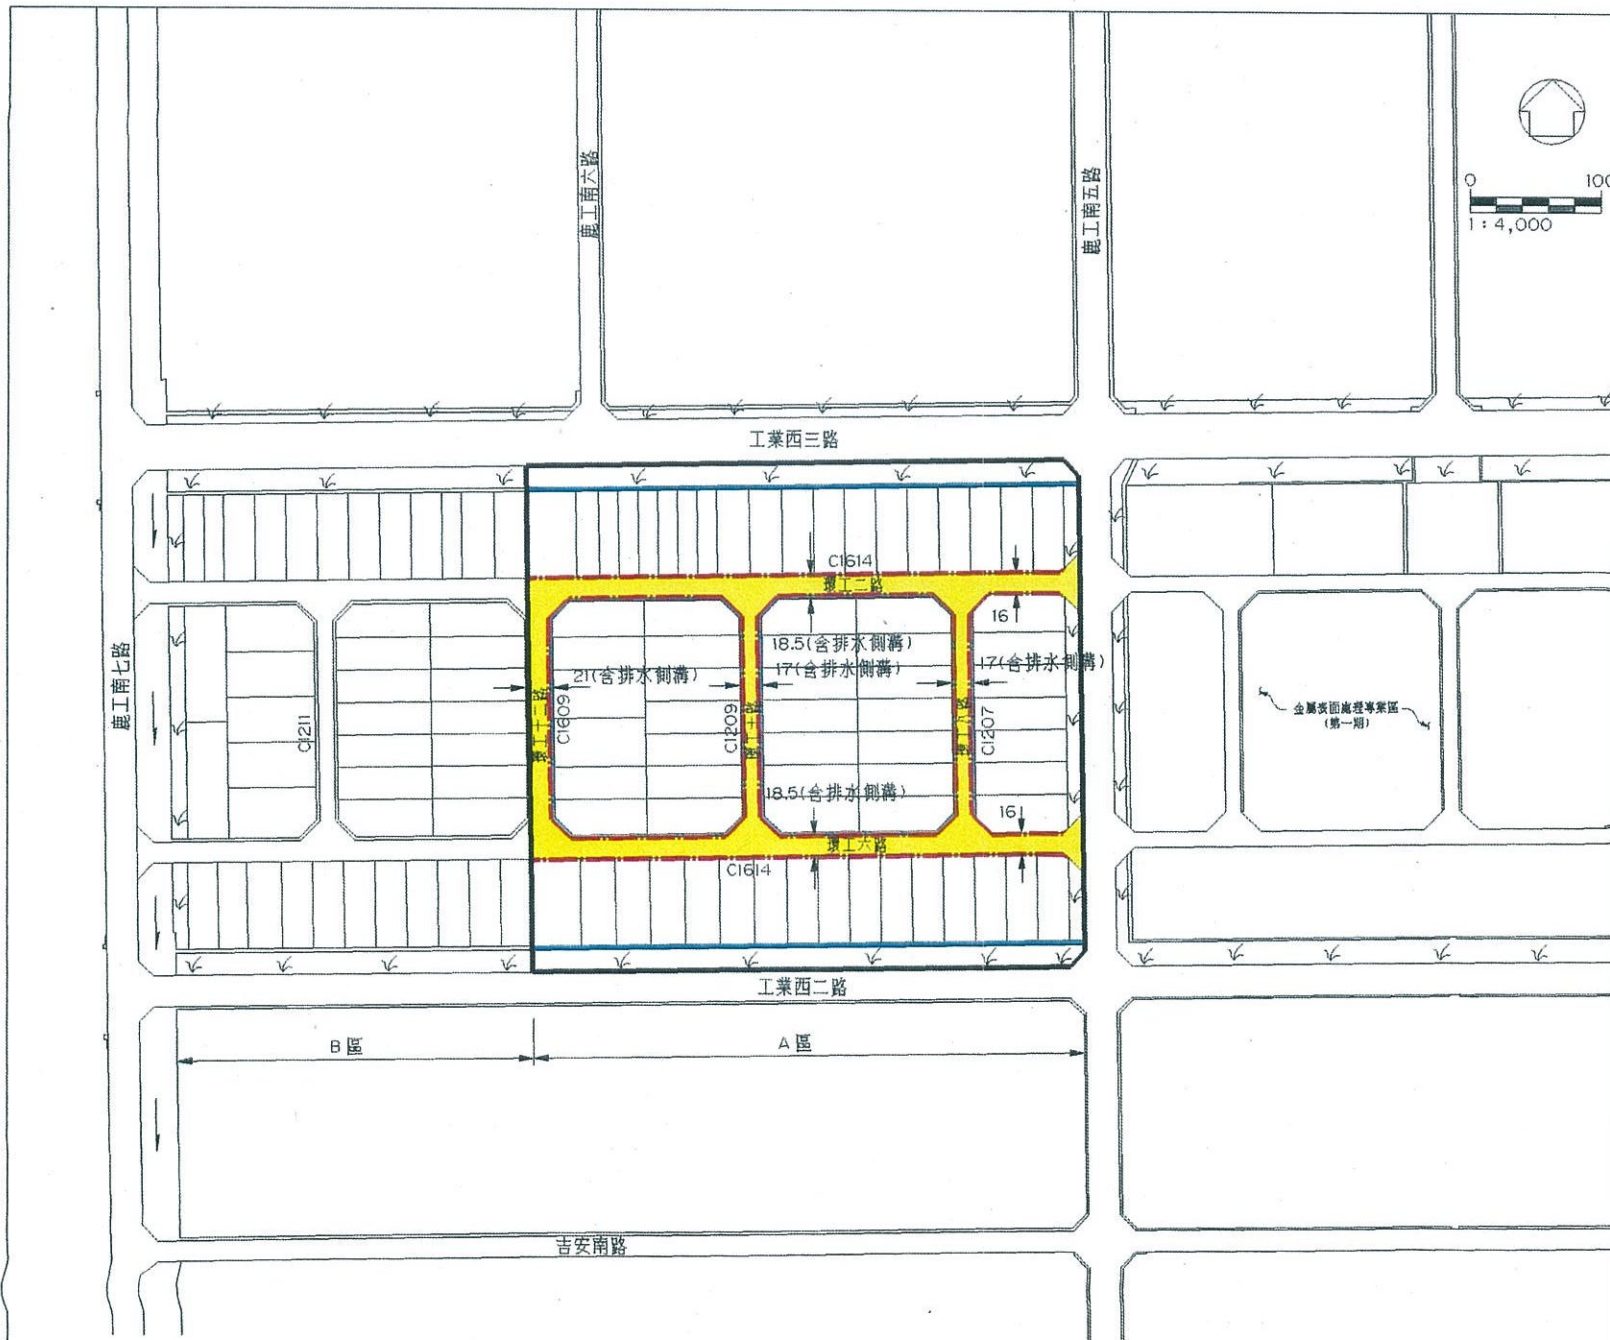

- 圖例：**
- 計畫道路與闢完竣免指定建築線區域
 - 排水用地
 - 建築線
 - 工廠用地
 - 金屬專區二期 A 區範圍

- 附註：**
- 一、本專區內工廠用地不受「彰濱工業區景觀管理要點」第12條「面臨道路者,建築物外牆面應自基地境界線退縮」之限制。
 - 二、建築線認定基準:
 1. 建築線之認定以道路側溝與建築基地之界線為準。
 2. 道路路權範圍包含道路用地及兩側之排水溝用地,其寬度範圍依公共設施完成後現場實際範圍為準。
 3. 以道路編號說明如下(正式路名以政府機關核定為準):
 - 環工二路(C1614道路)-道路寬16公尺及C1612道路單側排水溝寬2.5公尺,合計約16~18.5公尺。
 - 環工八路(C1207道路)及環工十路(C1209道路)-道路寬12公尺及兩側排水溝各2.5公尺寬,合計約17公尺。
 - 環工十二路(C1609道路)-道路寬16公尺及兩側排水溝各2.5公尺寬,合計21公尺。

彰濱工業區鹿港西2區金屬表面處理專業區二期A區已依計畫道路與闢完竣申請免指定建築線區域位置圖