


附件 3 北斗鎮公有零售市場攤(鋪)位平面配置圖

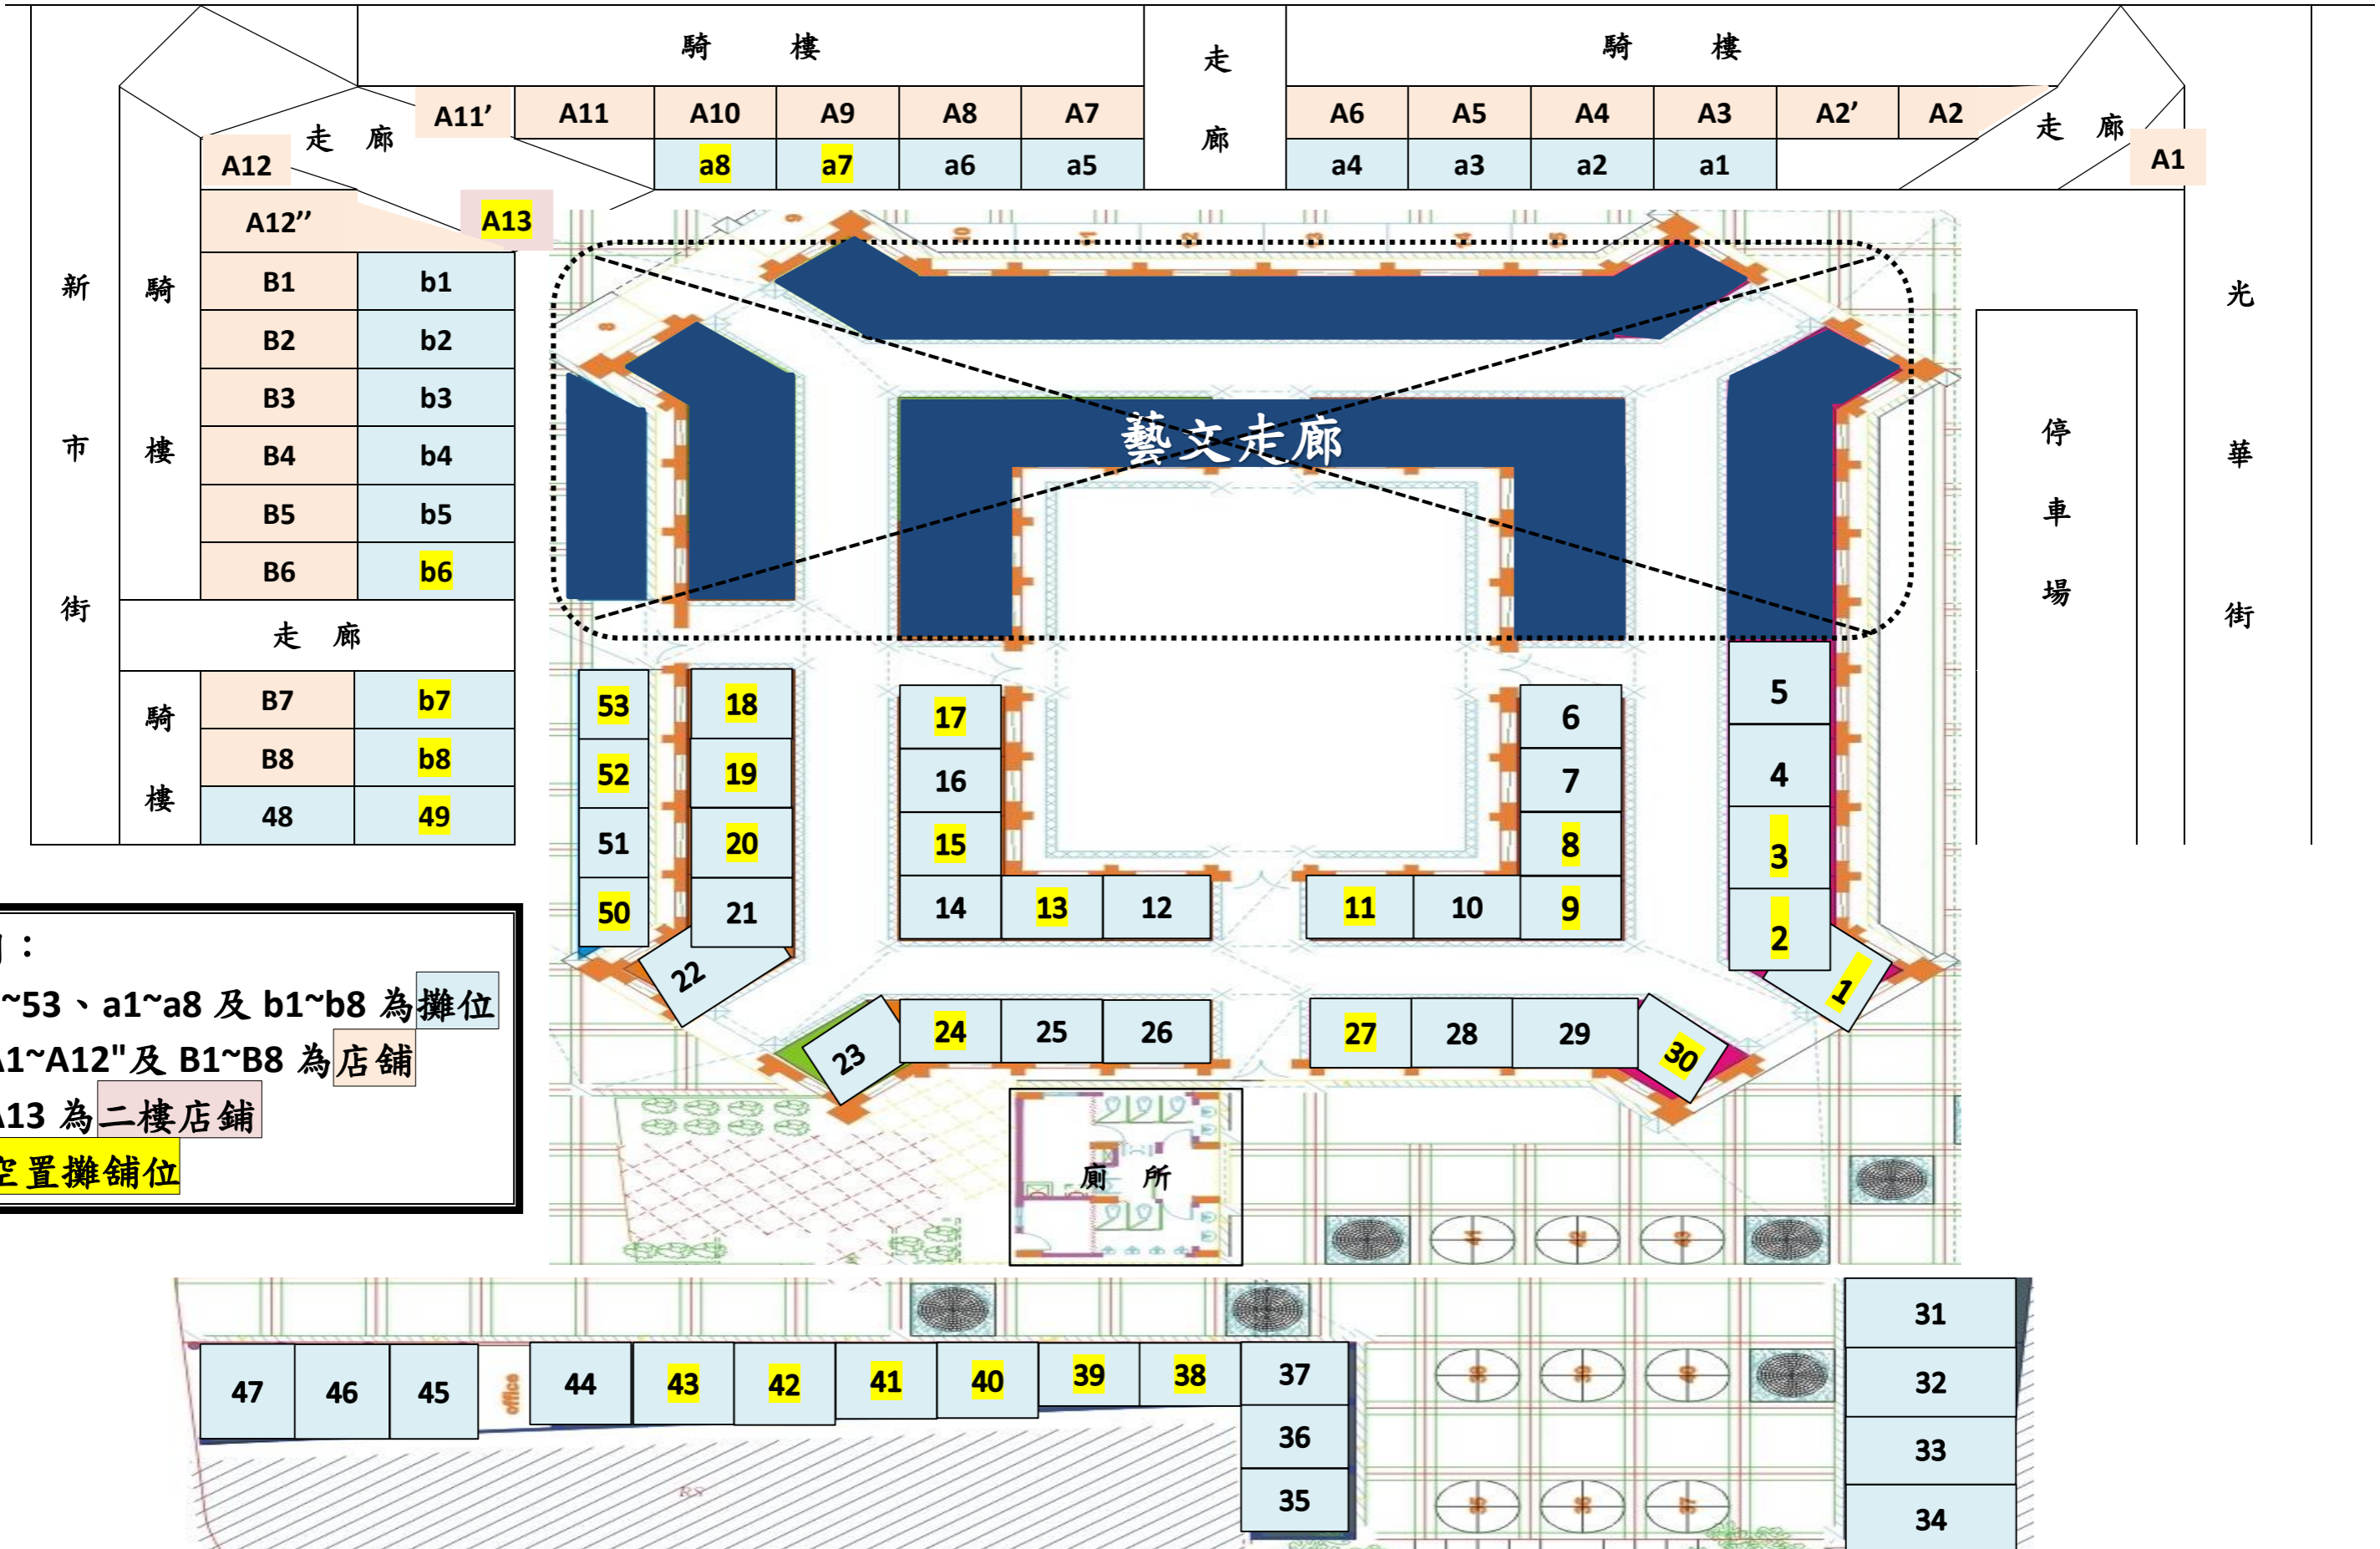

斗 苑 路



說明：
 (1) 1~53、a1~a8 及 b1~b8 為攤位
 (2) A1~A12"及 B1~B8 為店鋪
 (3) A13 為二樓店鋪
 (4) 空置攤鋪位