

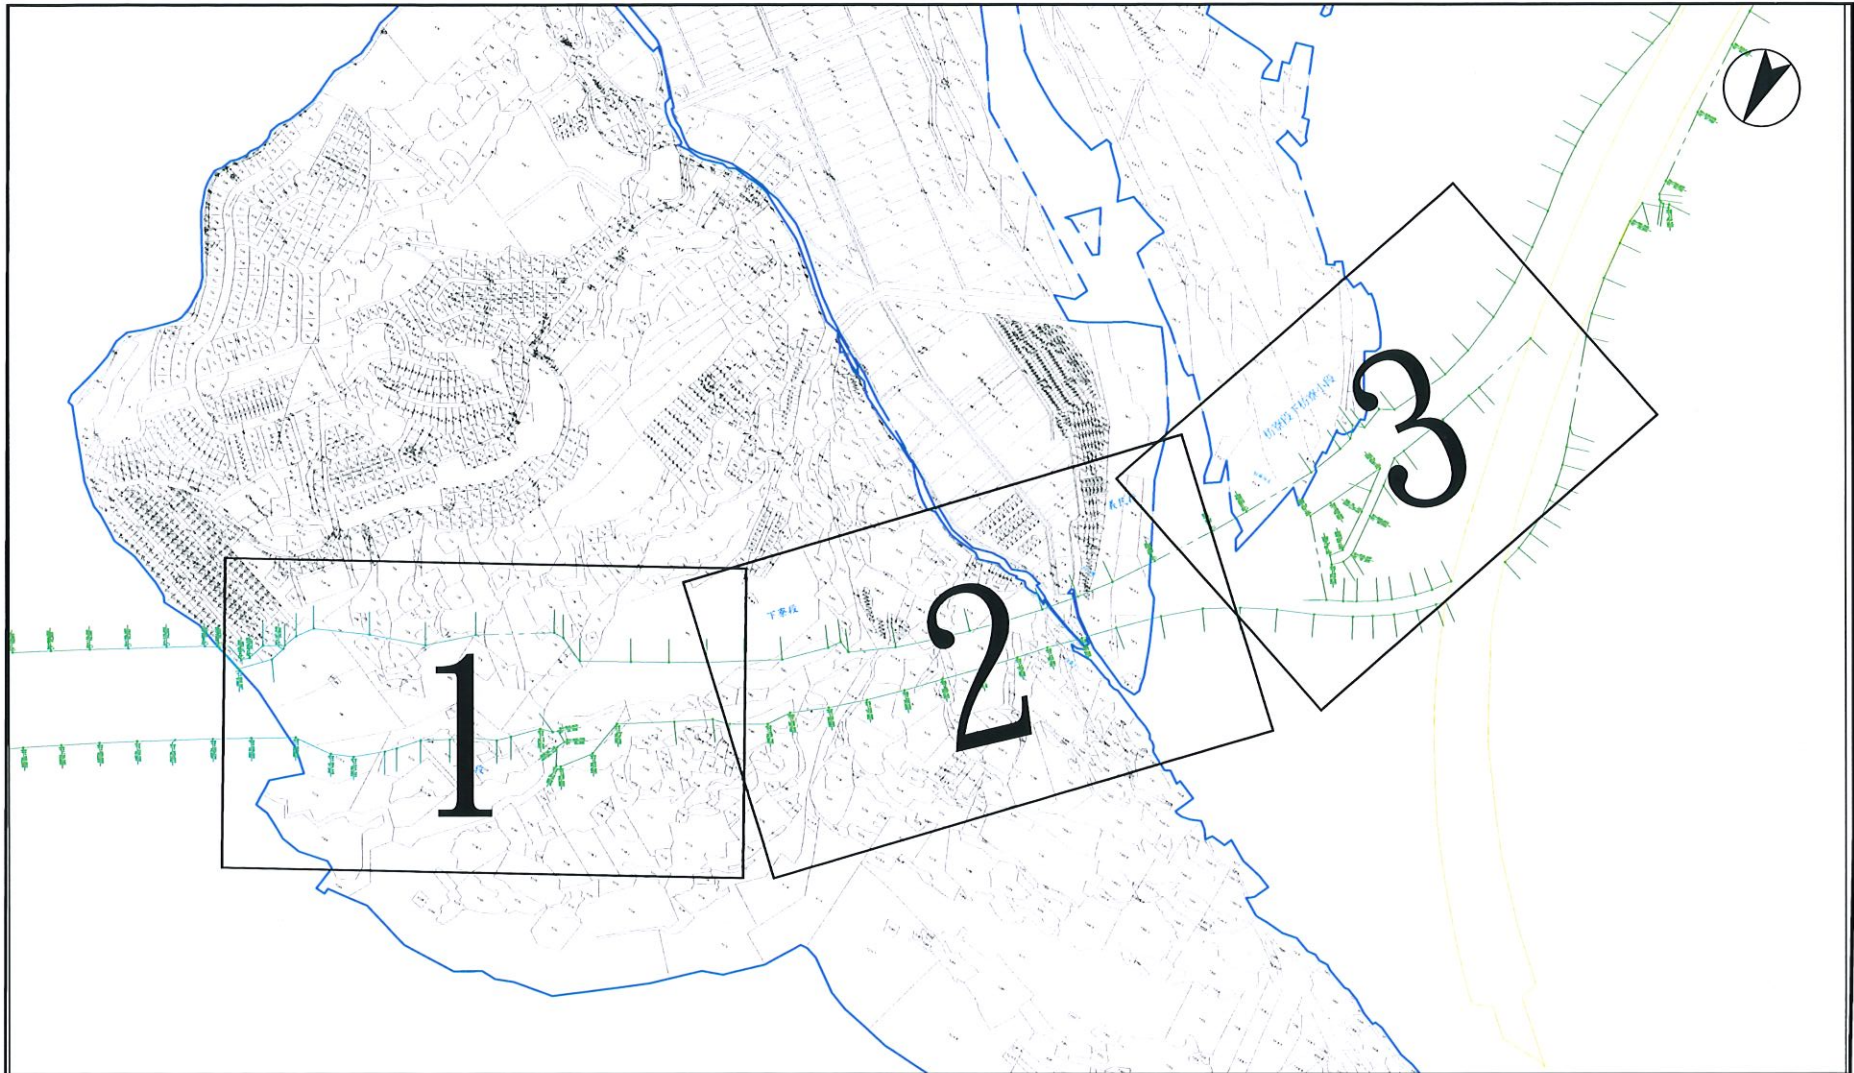



國道1號楊梅至頭份段拓寬工程 新增用地圖冊(新埔鎮)

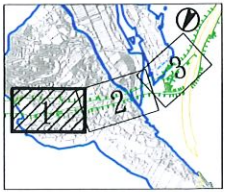

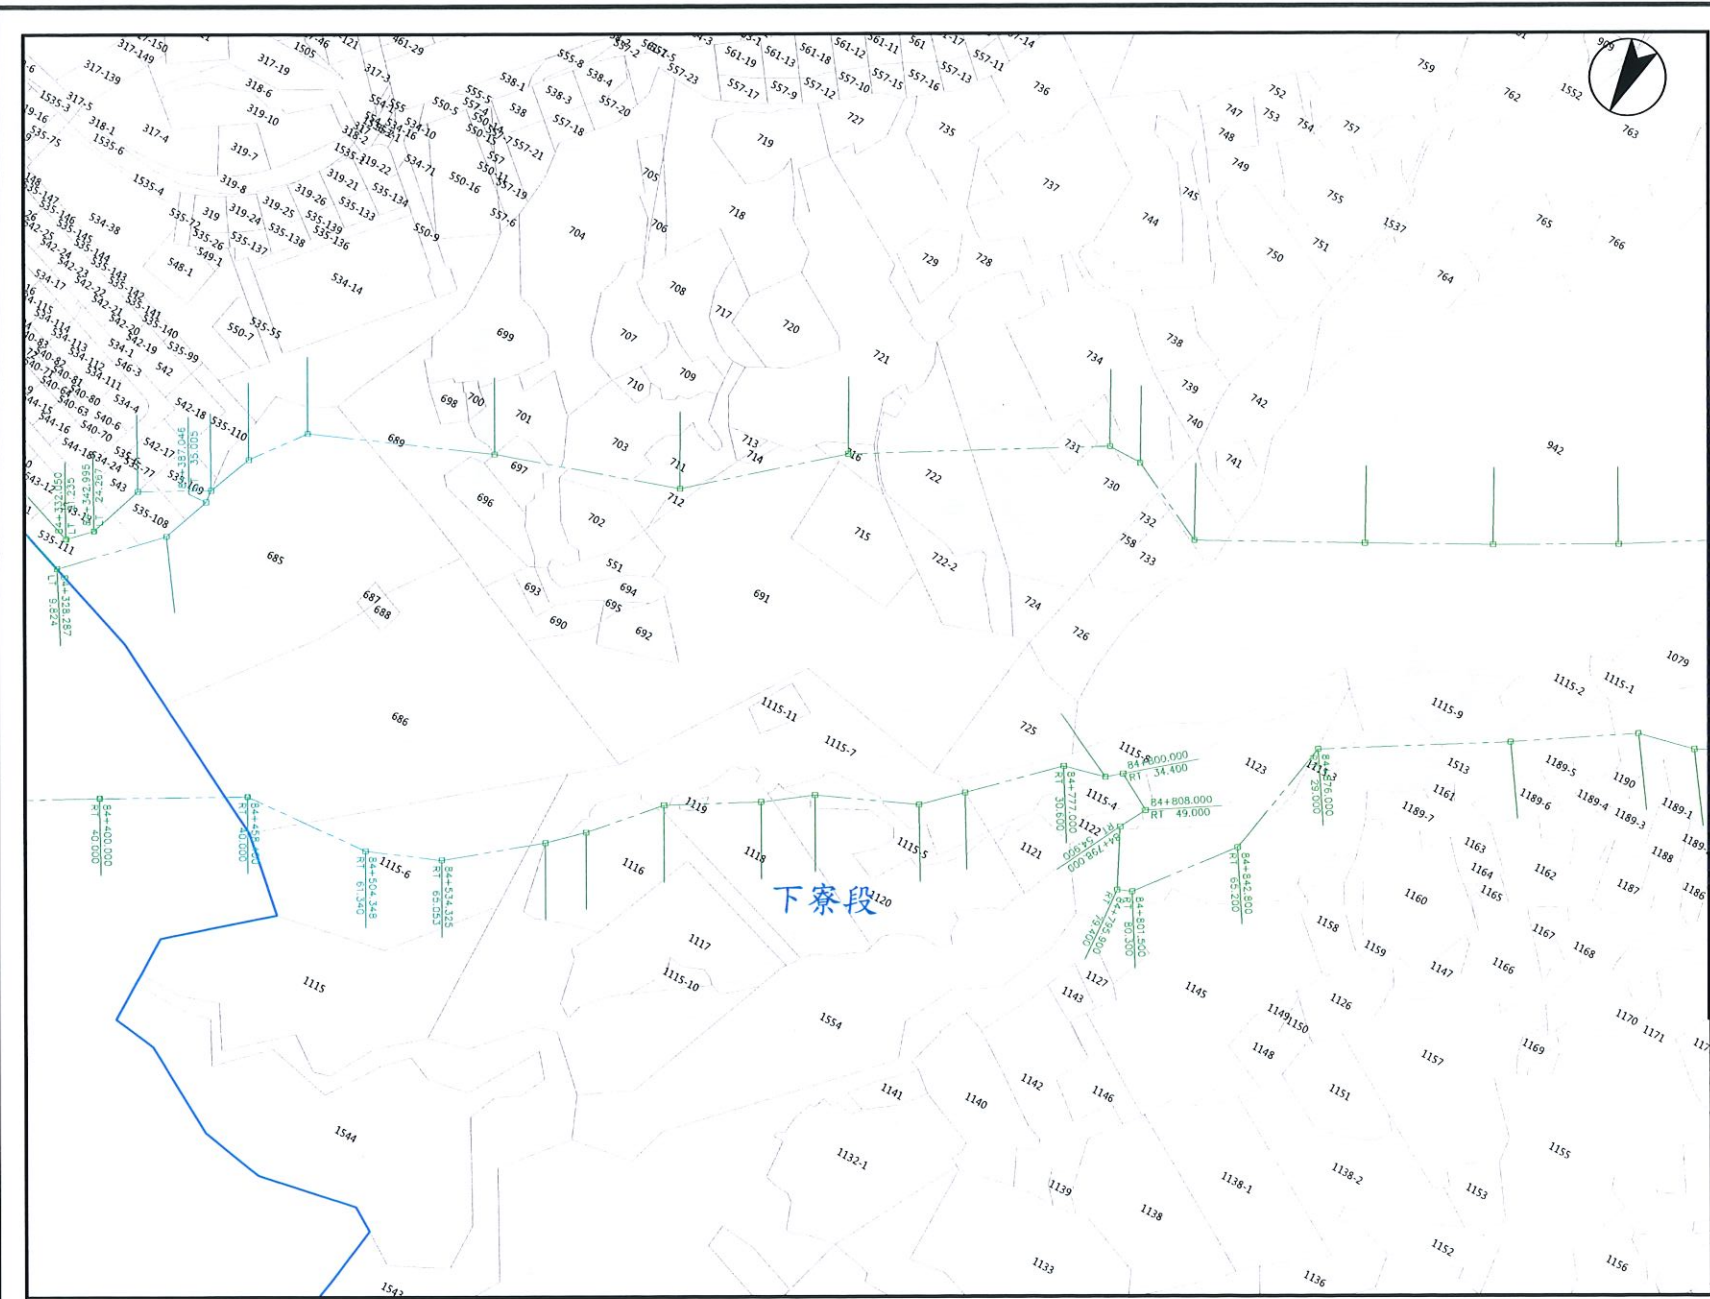


--- 路權線及路權樁
 --- 路權線 既有
 --- 段界線
 本圖所示之地界設置以地政機關之資料為準
 0 10 20 30 40 50 60 70 m
 A1=1:1,000 A3=1:2,000

中華民國交通部 高速公路局	國道 1 號楊梅至頭份段拓寬工程 (楊梅新竹段)	(Blank space)	用地範圍圖(新埔鎮)	中興工程顧問股份有限公司
------------------	-----------------------------	---------------	------------	--------------

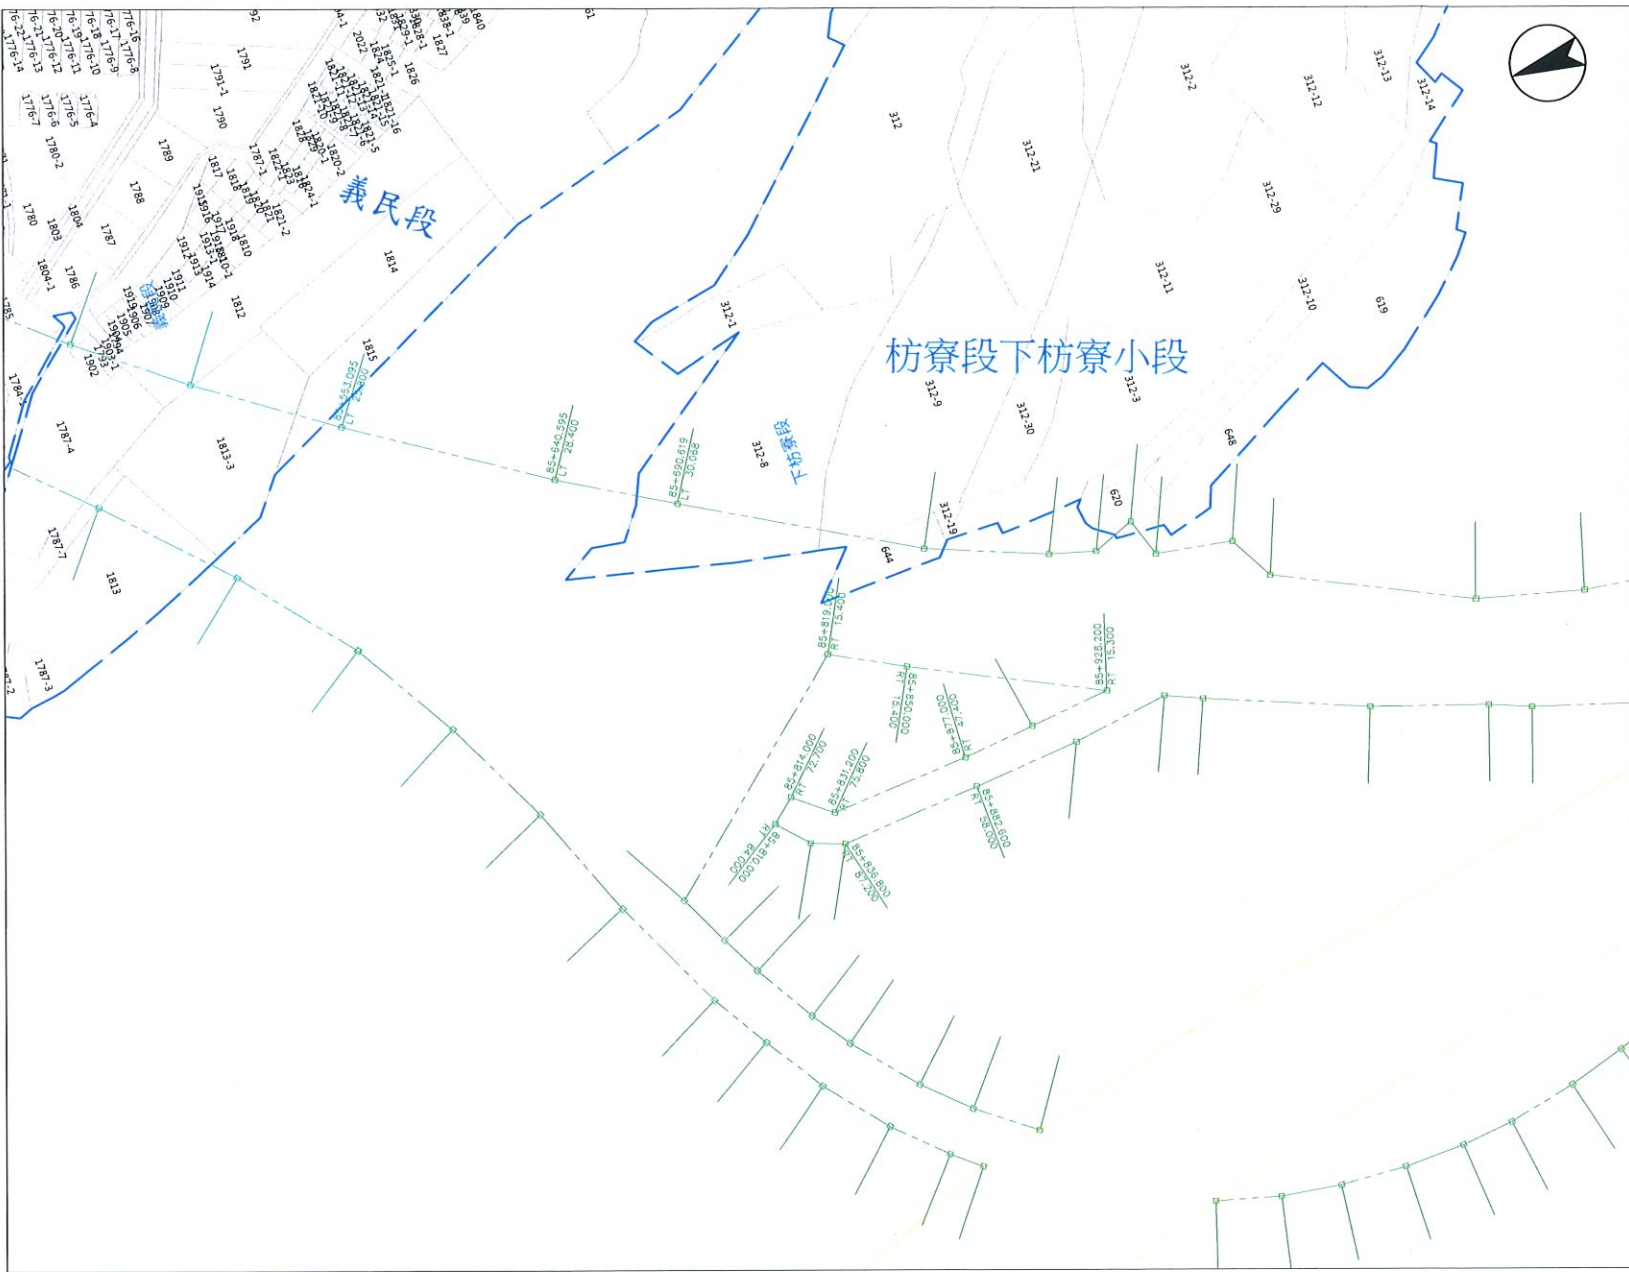

- 路權線及路權樁
- 路權線 既有
- 段界線

本圖所示之地界設置以地政機關之資料為準

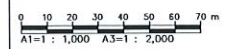


中華民國交通部
高速公路局

國道 1 號楊梅至頭份段拓寬工程
(楊梅新竹段)

用地範圍圖(新埔鎮)

中興工程顧問股份有限公司

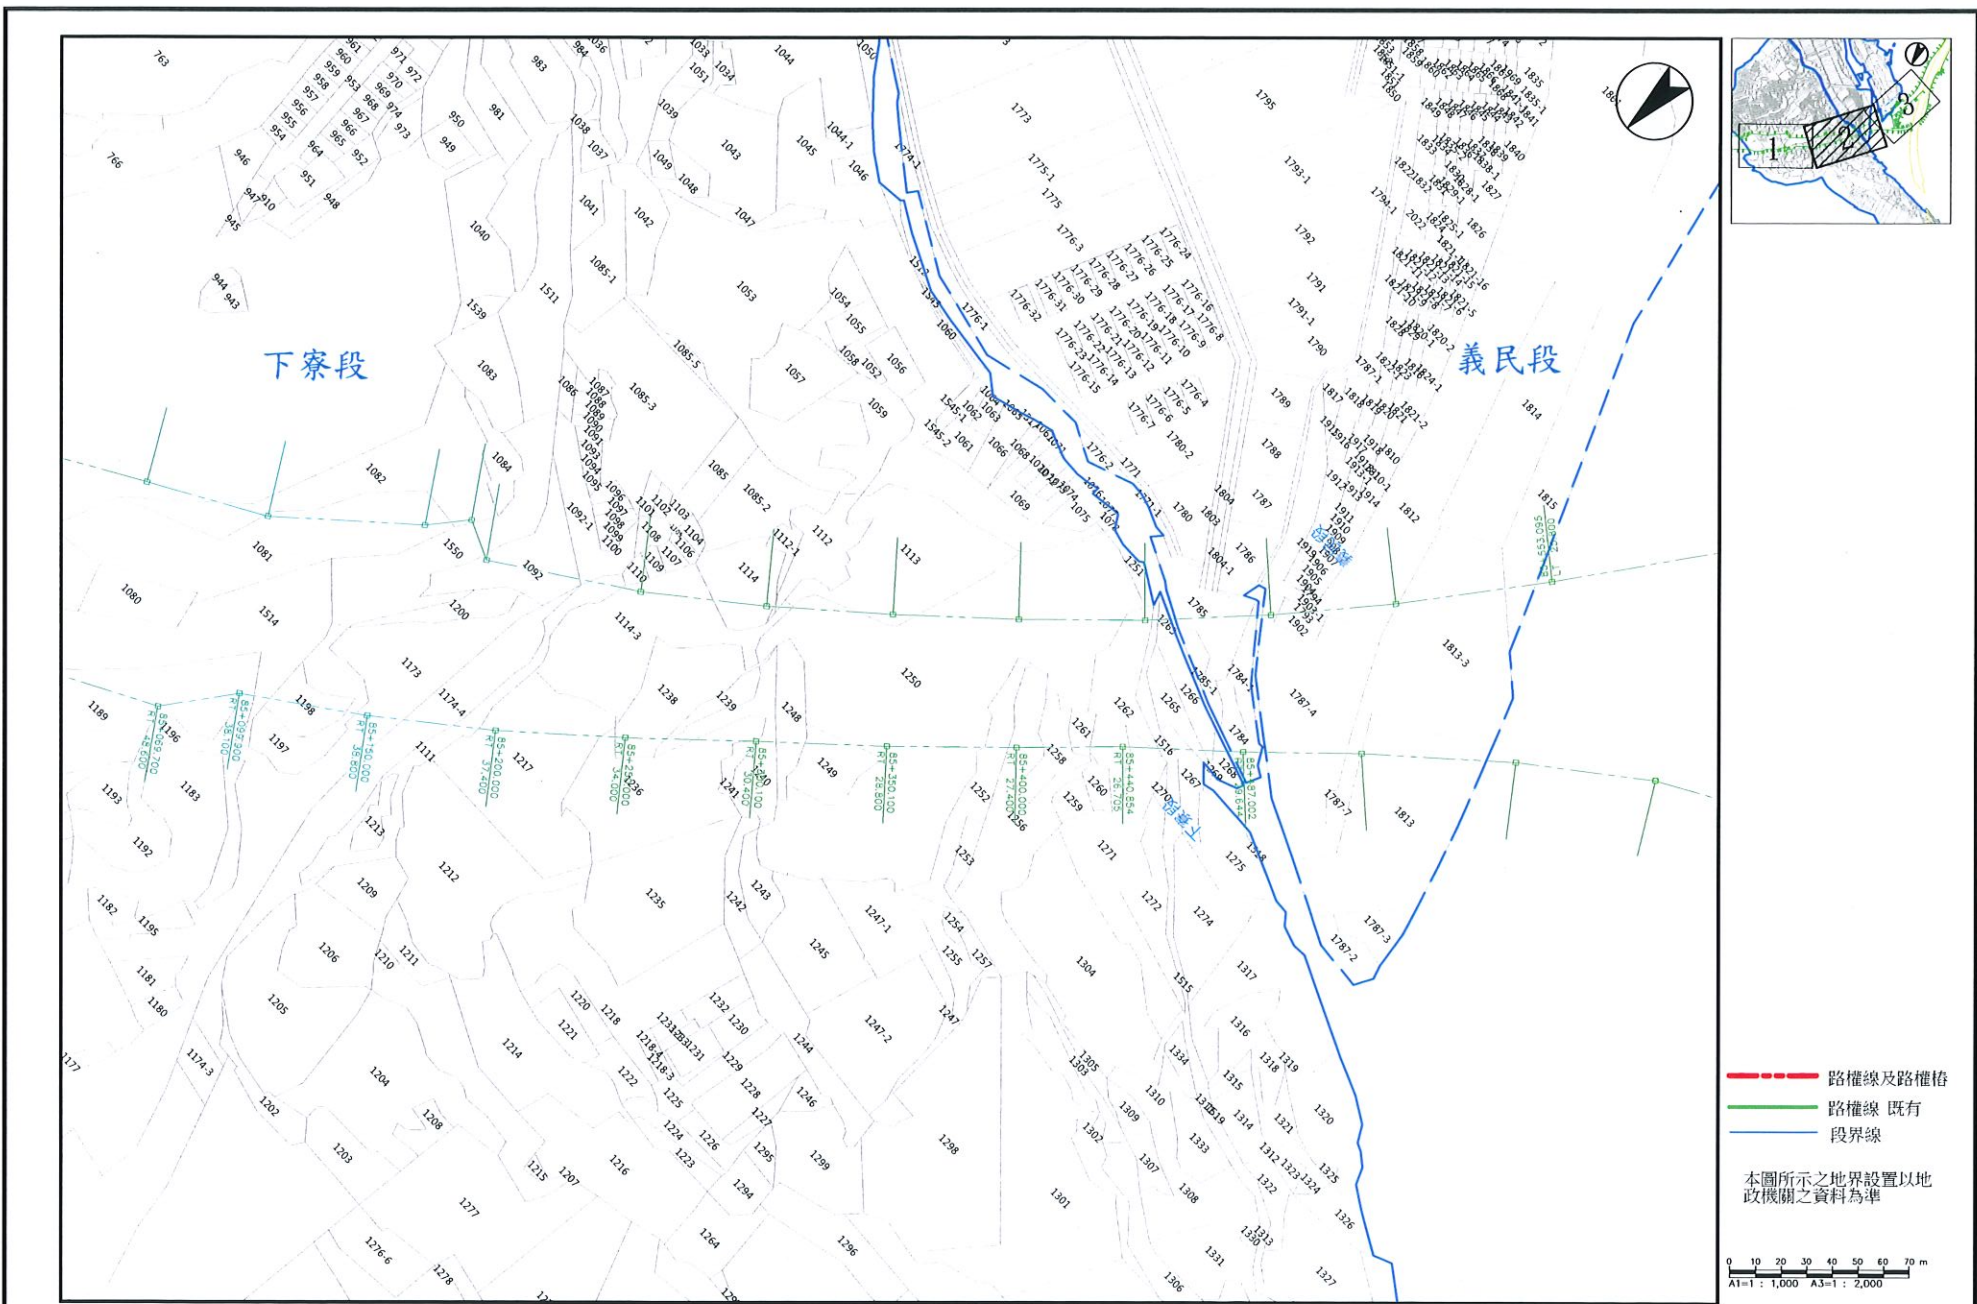

- - - - 路權線及路權樁
- — — — 路權線 既有
- ——— 段界線

本圖所示之地界設置以地政機關之資料為準



中華民國交通部 高速公路局	國道 1 號楊梅至頭份段拓寬工程 (楊梅新竹段)		用地範圍圖(新埔鎮)	中興工程顧問股份有限公司